
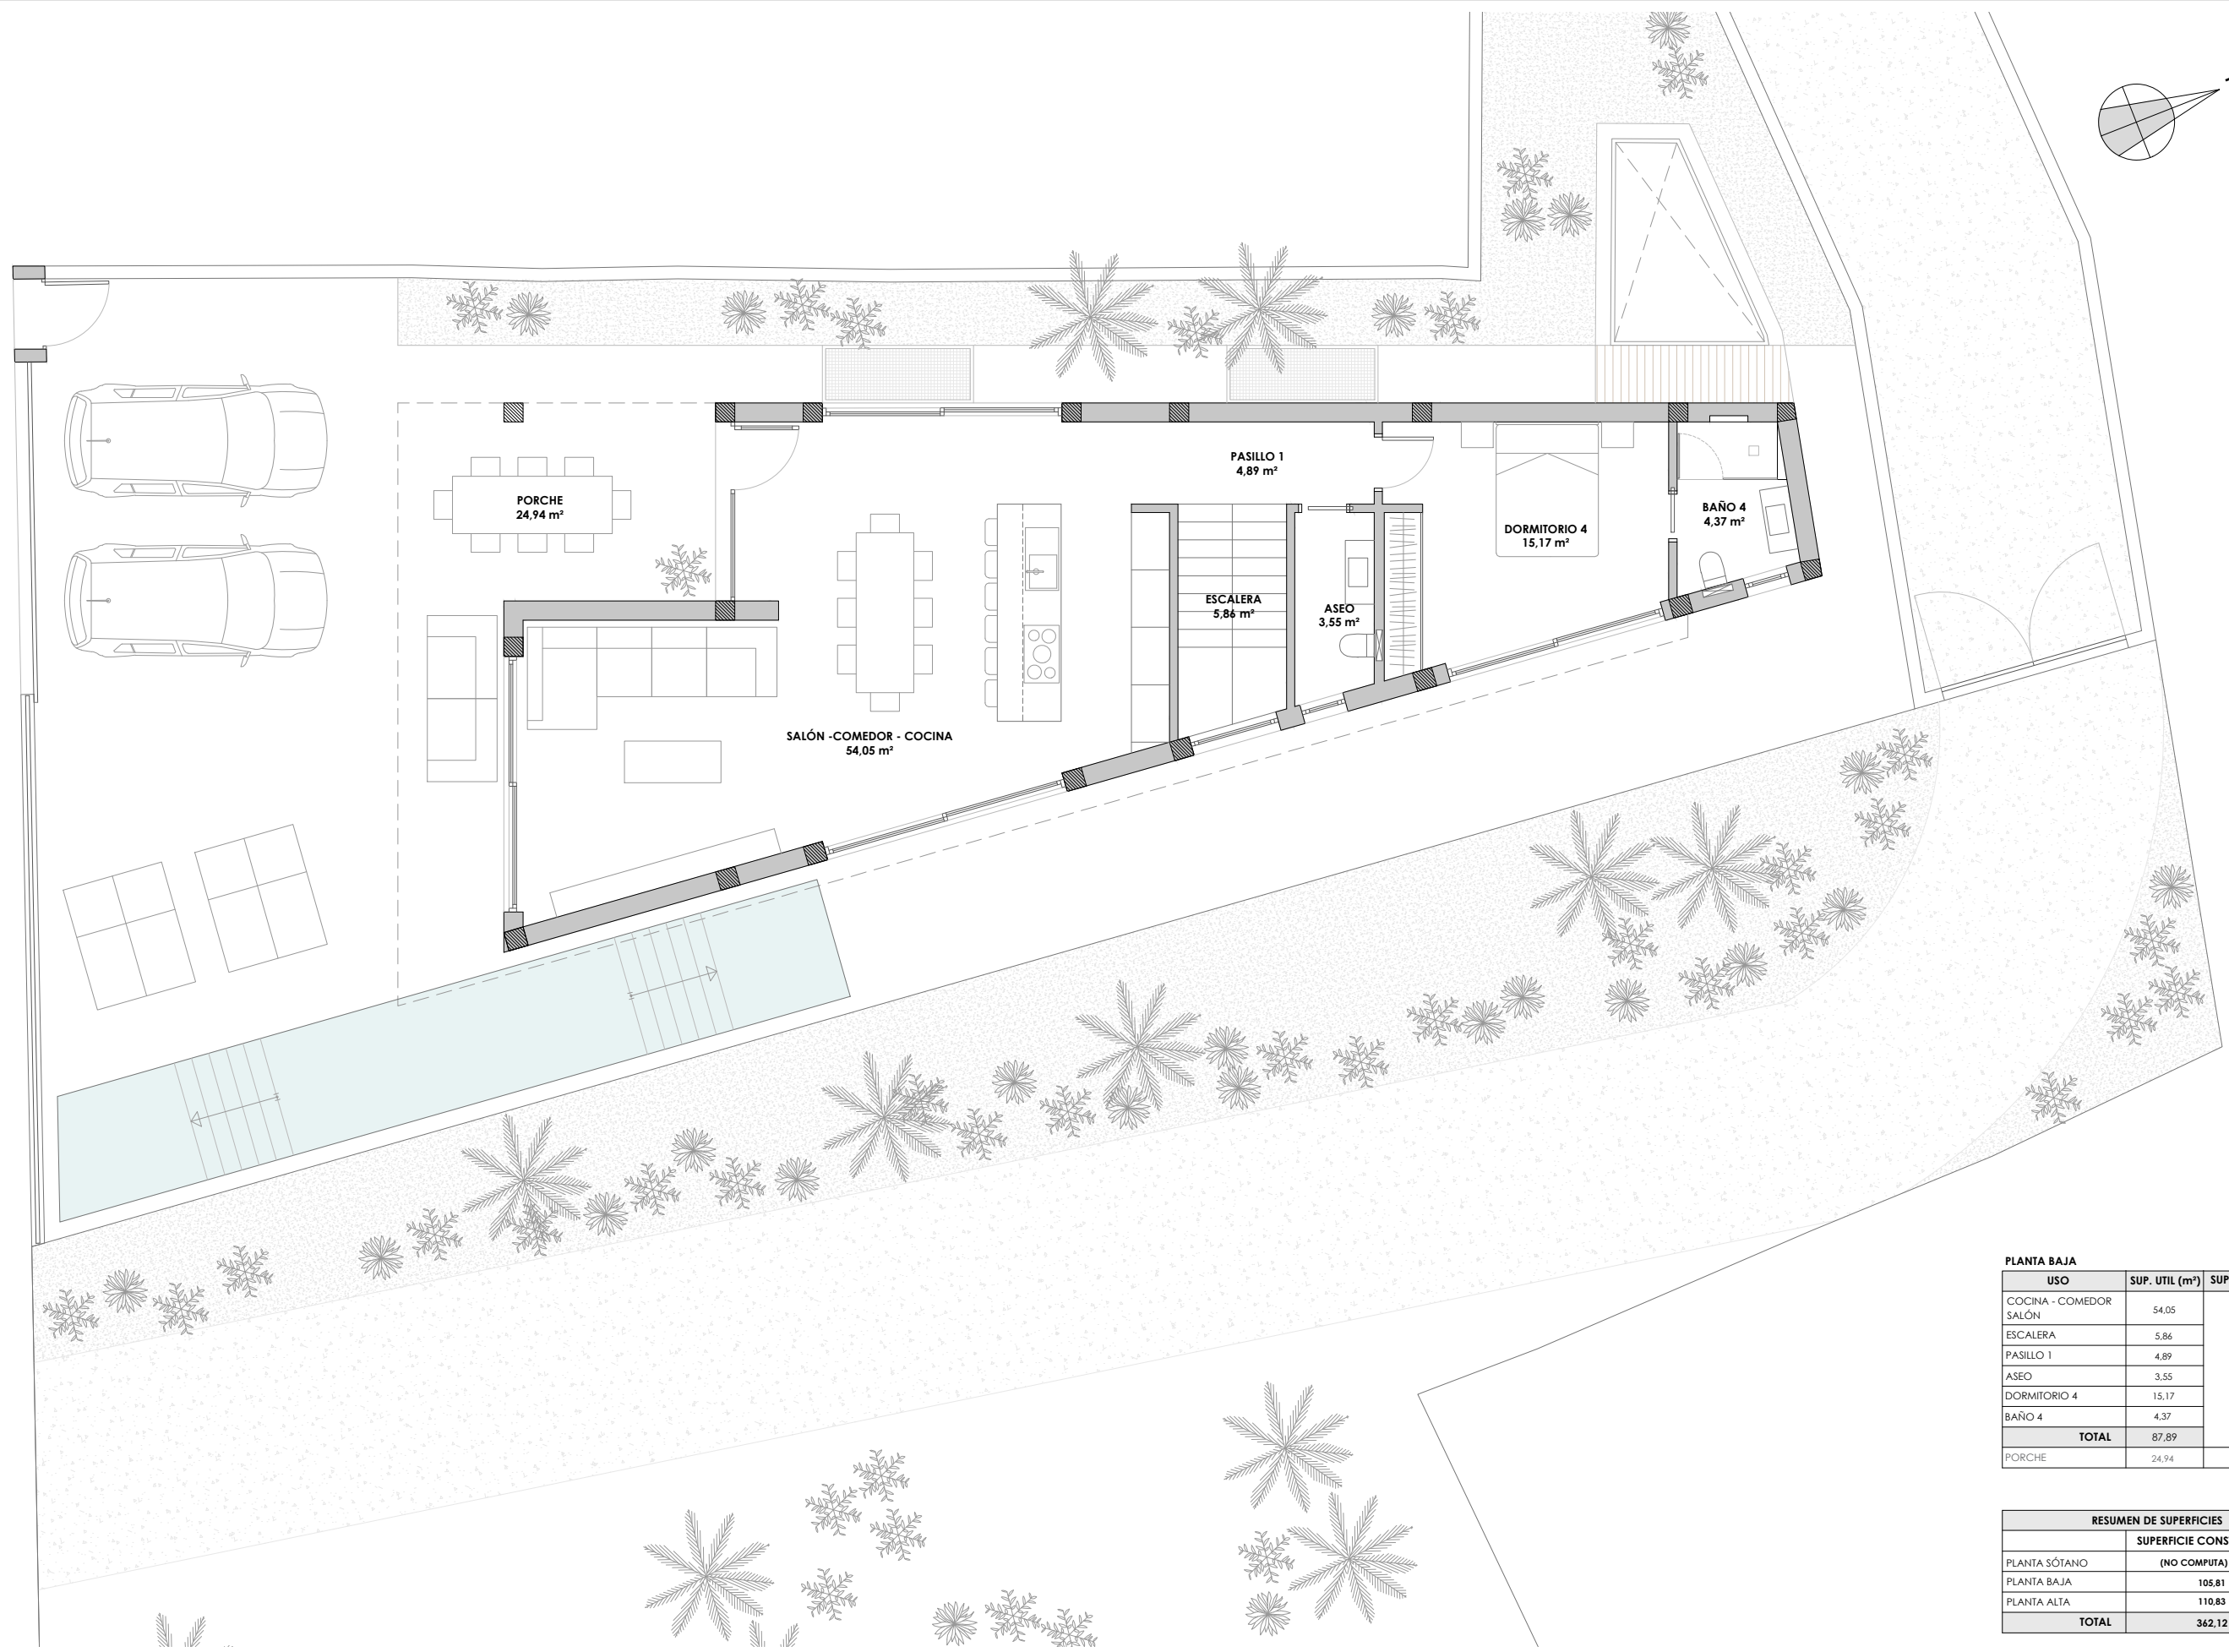
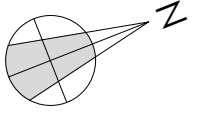




ESTUDIO
Melantuche

VIVIENDA UNIFAMILIAR AISLADA CON PISCINA		JULIO 2023	SITUACIÓN:	 <p>Tlf: 928. 76.76.11 - 664.85.47.08. Avda. Tirajana nº 37, Edificio Mercurio, Torre I, 5º I, Playa del Inglés. 35100.</p>	PLANO DE:	<p>INFOGRAFÍA</p>	<p>01</p>
PETICIONARIO	PROJECT LUXURY ESTATE PLAYA DEL HOMBRE, S.L.	(M.J.N.A.A)	<p>Calle Salvador Dalí Urbanización Playa del Hombre Término Municipal de Telde.</p>		<p>ELSA MARÍA MELANTUCHE PEÑA ARQUITECTA</p>		



PLANTA BAJA

USO	SUP. UTIL (m ²)	SUP. CONS (m ²)
COCINA - COMEDOR SALÓN	54,05	105,81
ESCALERA	5,86	
PASILLO 1	4,89	
ASEO	3,55	
DORMITORIO 4	15,17	
BAÑO 4	4,37	
TOTAL	87,89	
PORCHE	24,94	

RESUMEN DE SUPERFICIES

	SUPERFICIE CONSTRUIDA (m ²)
PLANTA SÓTANO	(NO COMPUTA) 145,48
PLANTA BAJA	105,81
PLANTA ALTA	110,83
TOTAL	362,12

VIVIENDA UNIFAMILIAR AISLADA CON PISCINA

PETICIONARIO PROJECT LUXURY ESTATE PLAYA DEL HOMBRE, S.L.

JULIO 2023
(M.J.N.A.A)



SITUACIÓN:
Calle Salvador Dalí
Urbanización Playa del Hombre
Término Municipal de Telde.

ESTUDIO Emelantuche
Tlf: 928. 76.76.11 - 664.85.47.08.
Avda. Tirajana nº 37, Edificio Mercurio, Torre I, 5º I, Playa del Inglés. 35100.

ELSA MARÍA MELANTUCHE PEÑA
ARQUITECTA

PLANO DE:
PROPUESTA PLANTA BAJA

02
DIN A3 1/100

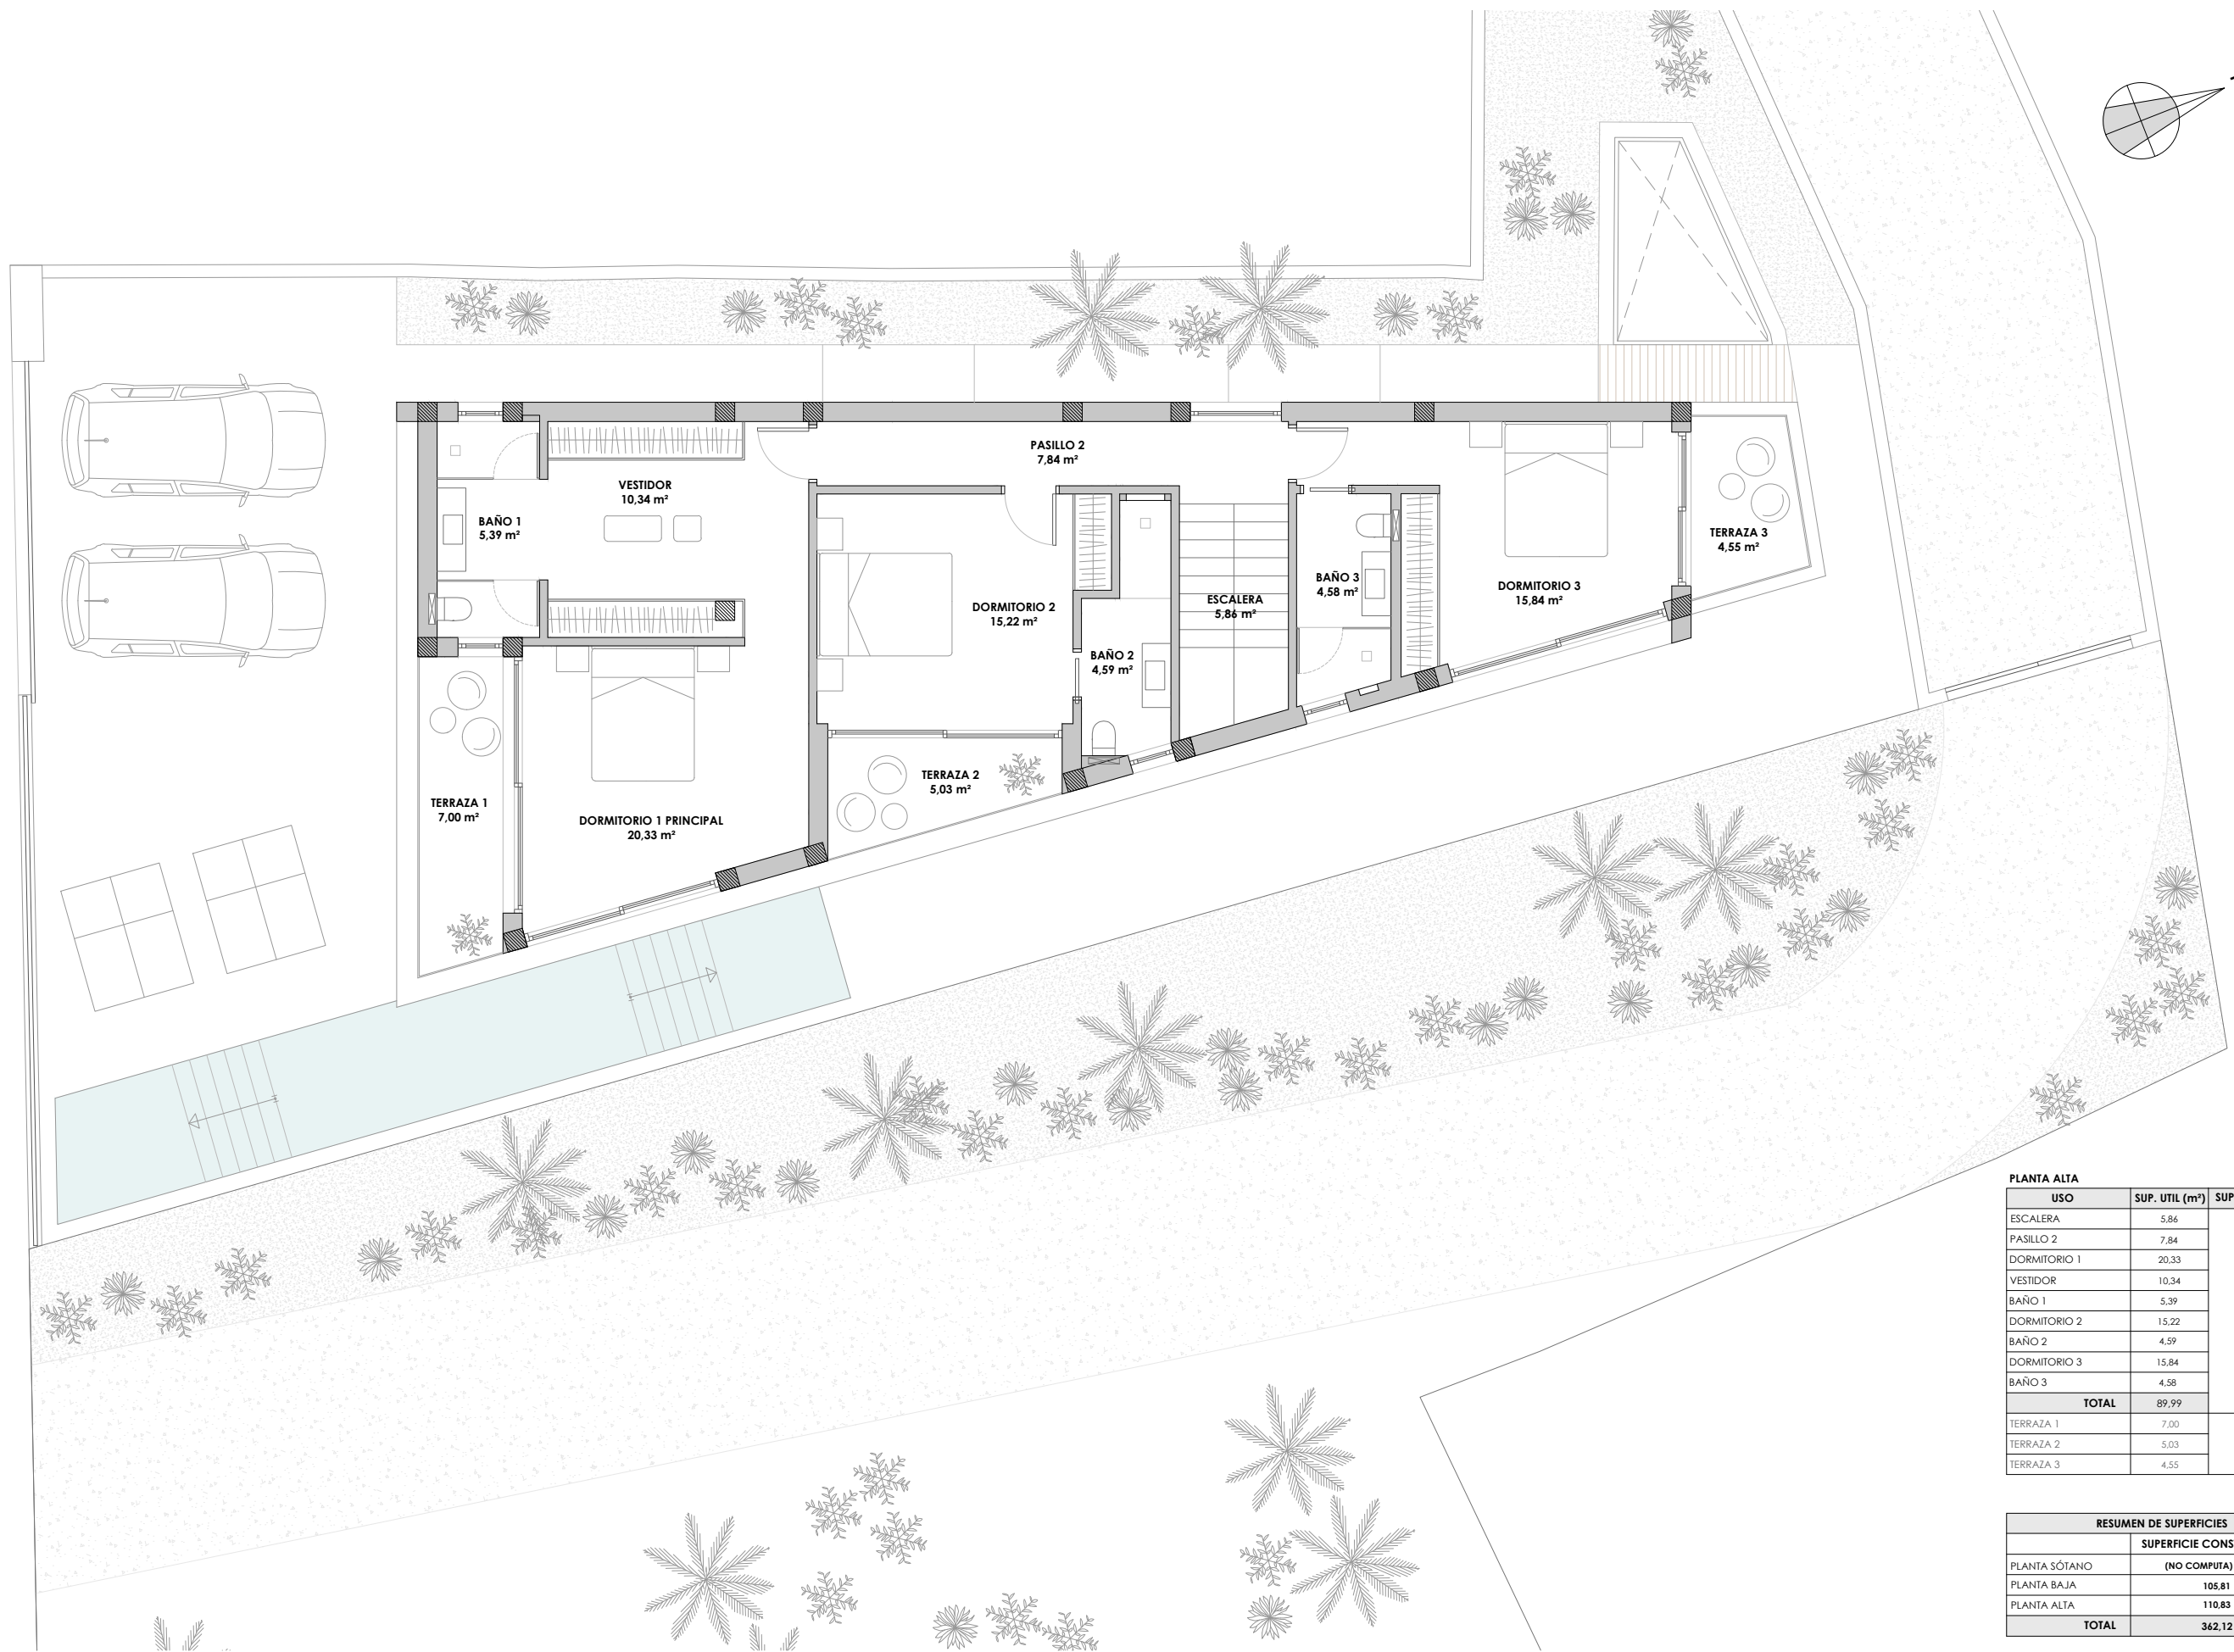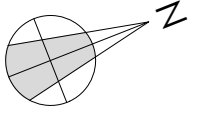

PLANTA ALTA		
USO	SUP. UTIL (m ²)	SUP. CONS (m ²)
ESCALERA	5,86	110,83
PASILLO 2	7,84	
DORMITORIO 1	20,33	
VESTIDOR	10,34	
BAÑO 1	5,39	
DORMITORIO 2	15,22	
BAÑO 2	4,59	
DORMITORIO 3	15,84	
BAÑO 3	4,58	
TOTAL	89,99	
TERRAZA 1	7,00	
TERRAZA 2	5,03	
TERRAZA 3	4,55	

RESUMEN DE SUPERFICIES	
	SUPERFICIE CONSTRUIDA (m ²)
PLANTA SÓTANO	(NO COMPUTA) 145,48
PLANTA BAJA	105,81
PLANTA ALTA	110,83
TOTAL	362,12

VIVIENDA UNIFAMILIAR AISLADA CON PISCINA

PETICIONARIO PROJECT LUXURY ESTATE PLAYA DEL HOMBRE, S.L.

JULIO 2023
(M.J.N.A.A)


SITUACIÓN:
Calle Salvador Dalí
Urbanización Playa del Hombre
Término Municipal de Telde.

ESTUDIO Emelantuche
Tlf: 928. 76.76.11 - 664.85.47.08.
Avda. Tirajana nº 37, Edificio Mercurio, Torre I, 5º I, Playa del Inglés. 35100.

ELSA MARÍA MELANTUCHE PEÑA
ARQUITECTA

PLANO DE:
PROPUESTA PLANTA ALTA

03
DIN A3 1/100

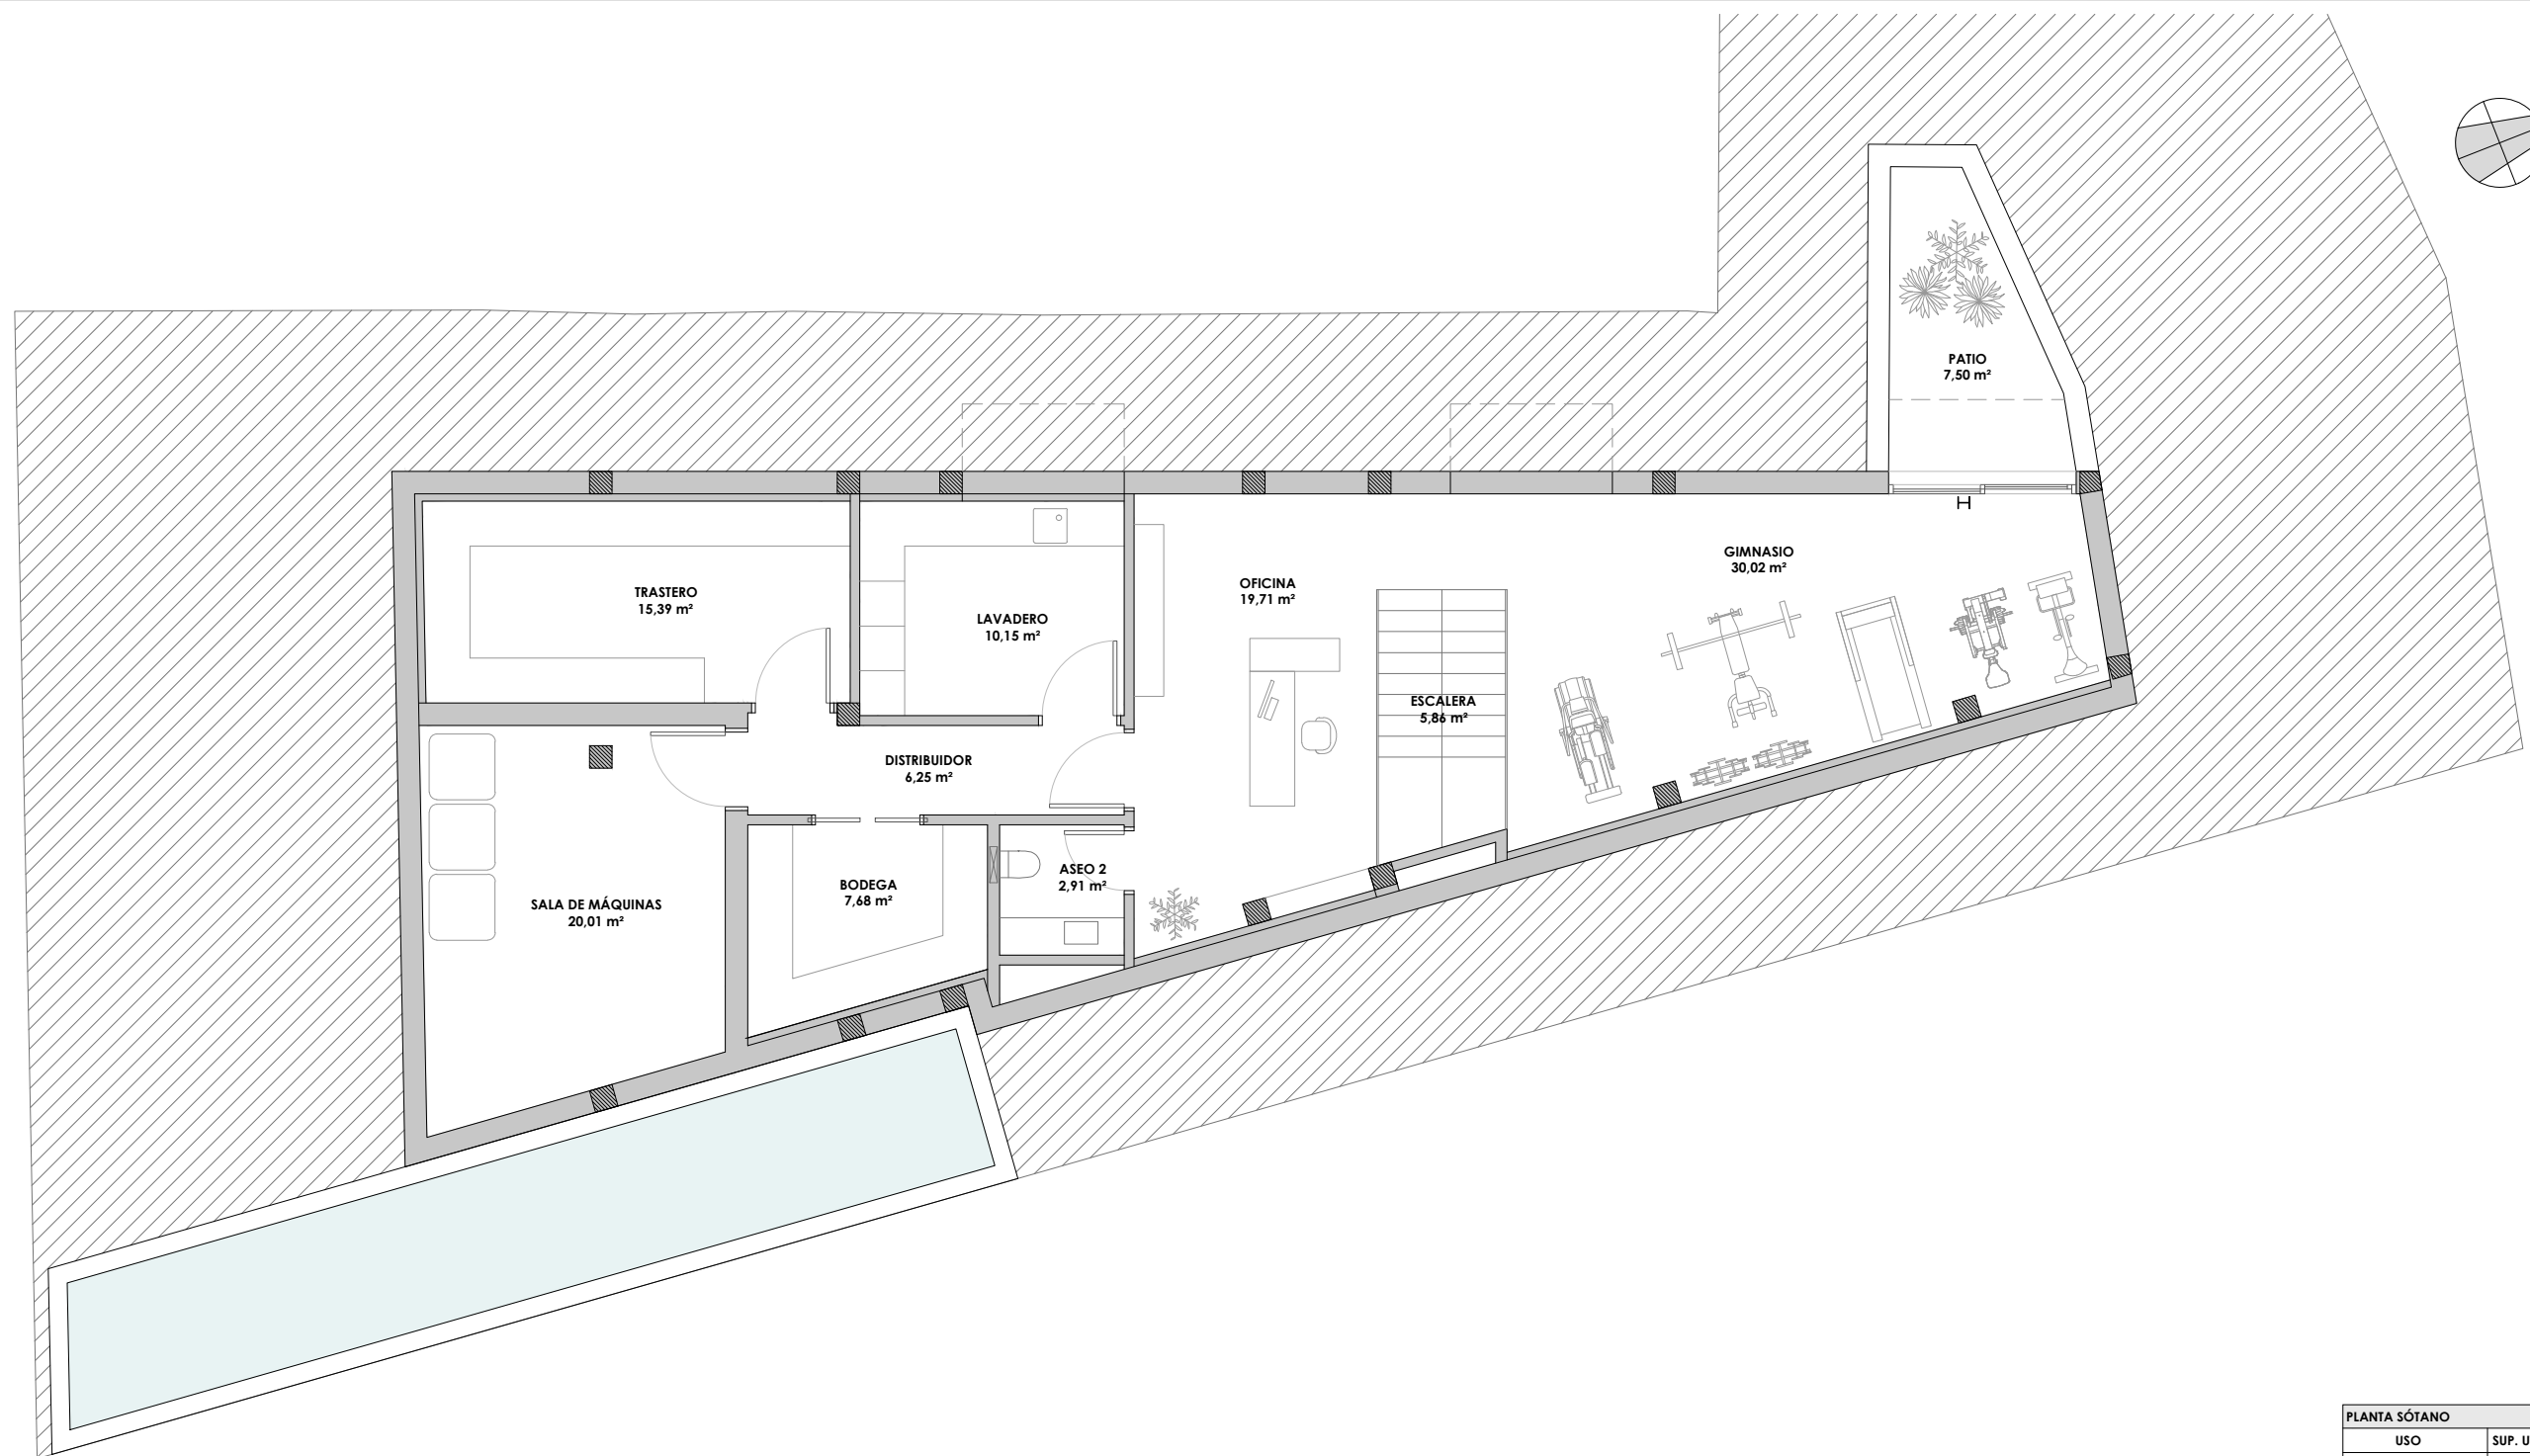

PLANTA SÓTANO		
USO	SUP. UTIL (m²)	SUP. CONS (m²)
ESCALERA	5,86	NO COMPUTA 145,48
GIMNASIO	30,02	
OFICINA	19,71	
ASEO 2	2,91	
DISTRIBUIDOR	6,25	
LAVADERO	10,15	
BODEGA	7,68	
TRASTERO	15,39	
SALA DE MÁQUINAS	20,01	
TOTAL	117,98	
PATIO	7,50	

RESUMEN DE SUPERFICIES	
	SUPERFICIE CONSTRUIDA (m²)
PLANTA SÓTANO	(NO COMPUTA) 145,48
PLANTA BAJA	105,81
PLANTA ALTA	110,83
TOTAL	362,12



ESTUDIO
melantuche

VIVIENDA UNIFAMILIAR AISLADA CON PISCINA		JULIO 2023	SITUACIÓN:	 Tlf: 928. 76.76.11 - 664.85.47.08. Avda. Tirajana nº 37, Edificio Mercurio, Torre I, 5º I, Playa del Inglés. 35100.	ELA MARÍA MELANTUCHE PEÑA ARQUITECTA	PLANO DE:	05 INFOGRAFÍA SALÓN-COCINA	DIN A3 1/200
PETICIONARIO	PROJECT LUXURY ESTATE PLAYA DEL HOMBRE, S.L.	(M.J.N.A.A)	Calle Salvador Dalí Urbanización Playa del Hombre Término Municipal de Telde.			PLANO DE: SALÓN-COCINA		



ESTUDIO
Emelantuche

VIVIENDA UNIFAMILIAR AISLADA CON PISCINA		JULIO 2023	SITUACIÓN:		PLANO DE: INFOGRAFÍA DORMITORIO 1	06
PETICIONARIO	PROJECT LUXURY ESTATE PLAYA DEL HOMBRE, S.L.	(M.J.N.A.A)	Calle Salvador Dalí Urbanización Playa del Hombre Término Municipal de Telde.			



VIVIENDA UNIFAMILIAR AISLADA CON PISCINA		JULIO 2023	SITUACIÓN:		PLANO DE:	07 INFOGRAFÍA
PETICIONARIO	PROJECT LUXURY ESTATE PLAYA DEL HOMBRE, S.L.	(M.J.N.A.A)	Calle Salvador Dalí Urbanización Playa del Hombre Término Municipal de Telde.		Tlf: 928. 76.76.11 - 664.85.47.08. Avda. Tirajana nº 37, Edificio Mercurio, Torre I, 5º I, Playa del Inglés. 35100.	



ESTUDIO
Emelantuche

VIVIENDA UNIFAMILIAR AISLADA CON PISCINA		JULIO 2023	SITUACIÓN:	ESTUDIO Emelantuche Tlf: 928. 76.76.11 - 664.85.47.08. Avda. Tirajana nº 37, Edificio Mercurio, Torre I, 5º I, Playa del Inglés. 35100.	ELSA MARÍA MELANTUCHE PEÑA ARQUITECTA	PLANO DE:	08
PETICIONARIO	PROJECT LUXURY ESTATE PLAYA DEL HOMBRE, S.L.	(M.J.N.A.A)	Calle Salvador Dalí Urbanización Playa del Hombre Término Municipal de Telde.			INFOGRAFÍA	



ESTUDIO
Emelantuche

VIVIENDA UNIFAMILIAR AISLADA CON PISCINA		JULIO 2023	SITUACIÓN:	ESTUDIO Emelantuche Tlf: 928. 76.76.11 - 664.85.47.08. Avda. Tirajana nº 37, Edificio Mercurio, Torre I, 5º I, Playa del Inglés. 35100.	PLANO DE:	09
PETICIONARIO	PROJECT LUXURY ESTATE PLAYA DEL HOMBRE, S.L.	(M.J.N.A.A)	Calle Salvador Dalí Urbanización Playa del Hombre Término Municipal de Telde.		ELSA MARÍA MELANTUCHE PEÑA ARQUITECTA	
						DIN A3 1/200



ESTUDIO
melantuche

VIVIENDA UNIFAMILIAR AISLADA CON PISCINA		JULIO 2023	SITUACIÓN:		PLANO DE:	10 INFOGRAFÍA
PETICIONARIO	PROJECT LUXURY ESTATE PLAYA DEL HOMBRE, S.L.	(M.J.N.A.A)	Calle Salvador Dalí Urbanización Playa del Hombre Término Municipal de Telde.		Tlf: 928. 76.76.11 - 664.85.47.08. Avda. Tirajana nº 37, Edificio Mercurio, Torre I, 5º I, Playa del Inglés. 35100.	



ESTUDIO
Melantuche

VIVIENDA UNIFAMILIAR AISLADA CON PISCINA		JULIO 2023	SITUACIÓN:	ESTUDIO Melantuche Tlf: 928. 76.76.11 - 664.85.47.08. Avda. Tirajana nº 37, Edificio Mercurio, Torre I, 5º I, Playa del Inglés. 35100.	ELSA MARÍA MELANTUCHE PEÑA ARQUITECTA	PLANO DE:	11 INFOGRAFÍA
PETICIONARIO	PROJECT LUXURY ESTATE PLAYA DEL HOMBRE, S.L.	(M.J.N.A.A)	Calle Salvador Dalí Urbanización Playa del Hombre Término Municipal de Telde.			DIN A3 1/200	



STUDIO
Emelantuche

VIVIENDA UNIFAMILIAR AISLADA CON PISCINA		JULIO 2023	SITUACIÓN:		PLANO DE:	12	
PETICIONARIO	PROJECT LUXURY ESTATE PLAYA DEL HOMBRE, S.L.	(M.J.N.A.A)	Calle Salvador Dalí Urbanización Playa del Hombre Término Municipal de Telde.		Tlf: 928. 76.76.11 - 664.85.47.08. Avda. Tirajana nº 37, Edificio Mercurio, Torre I, 5º I, Playa del Inglés. 35100.		ELSA MARÍA MELANTUCHE PEÑA ARQUITECTA
							DIN A3 1/200